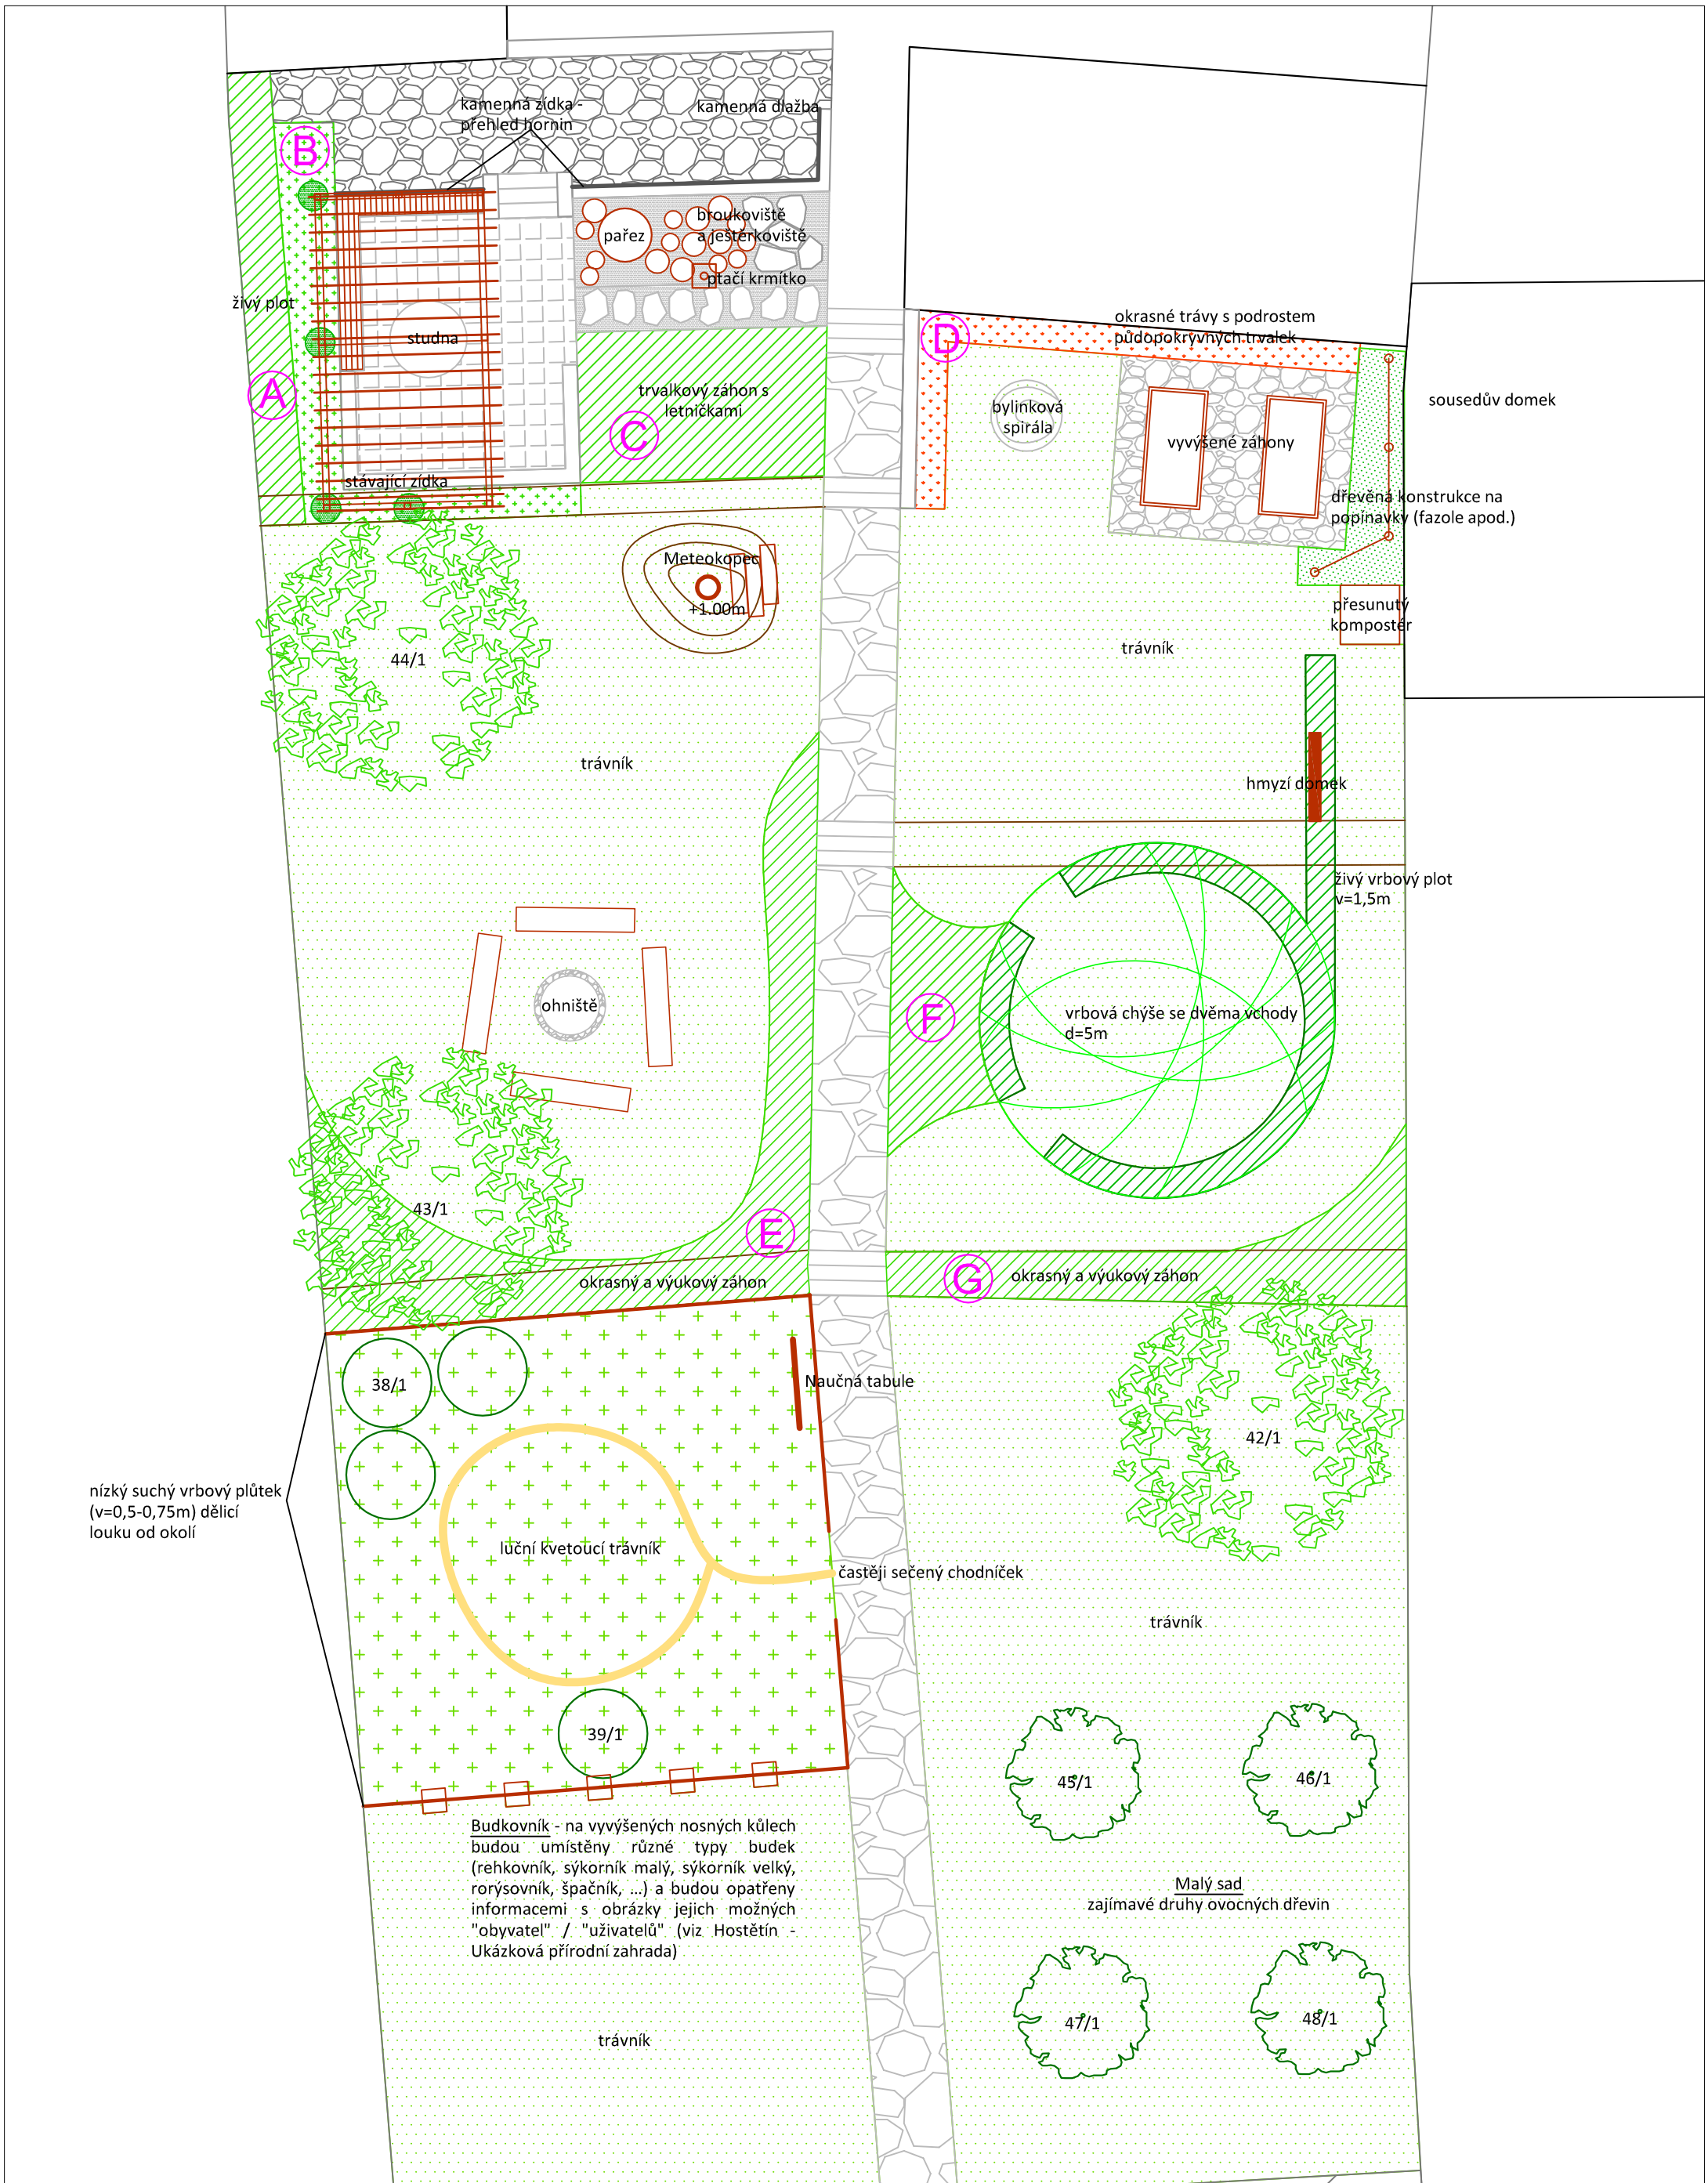

VYPRACOVAL Ing. Barbora Šnajdarová	INVESTOR Obec Podolí	**GARD&N** Hradišťská 250, 686 03 Staré Město t:572 542 969, mob:777 743 026
KONTROLOVAL Ing. Ladislava Nagyová	STAVBA Návrh zahrady Základní školy v Podolí	
ZAK.ČÍSLO		FORMÁT 2 x A4 — 1 2 3
ARCH.ČÍSLO	ČÁST Sadové úpravy	DATUM leden 2015 — 4 5 6
STUPEŇ DOKUMENTACE DPS	OBSAH NÁVRH A OSAZOVACÍ PLÁN	MĚŘÍTKO M 1:100 — V.Č. 2